



**ZAŁĄCZNIK GRAFICZNY**  
**do uchwały Nr .....**  
**Rady Gminy Santok**  
**z dnia ..... 2017 r.**

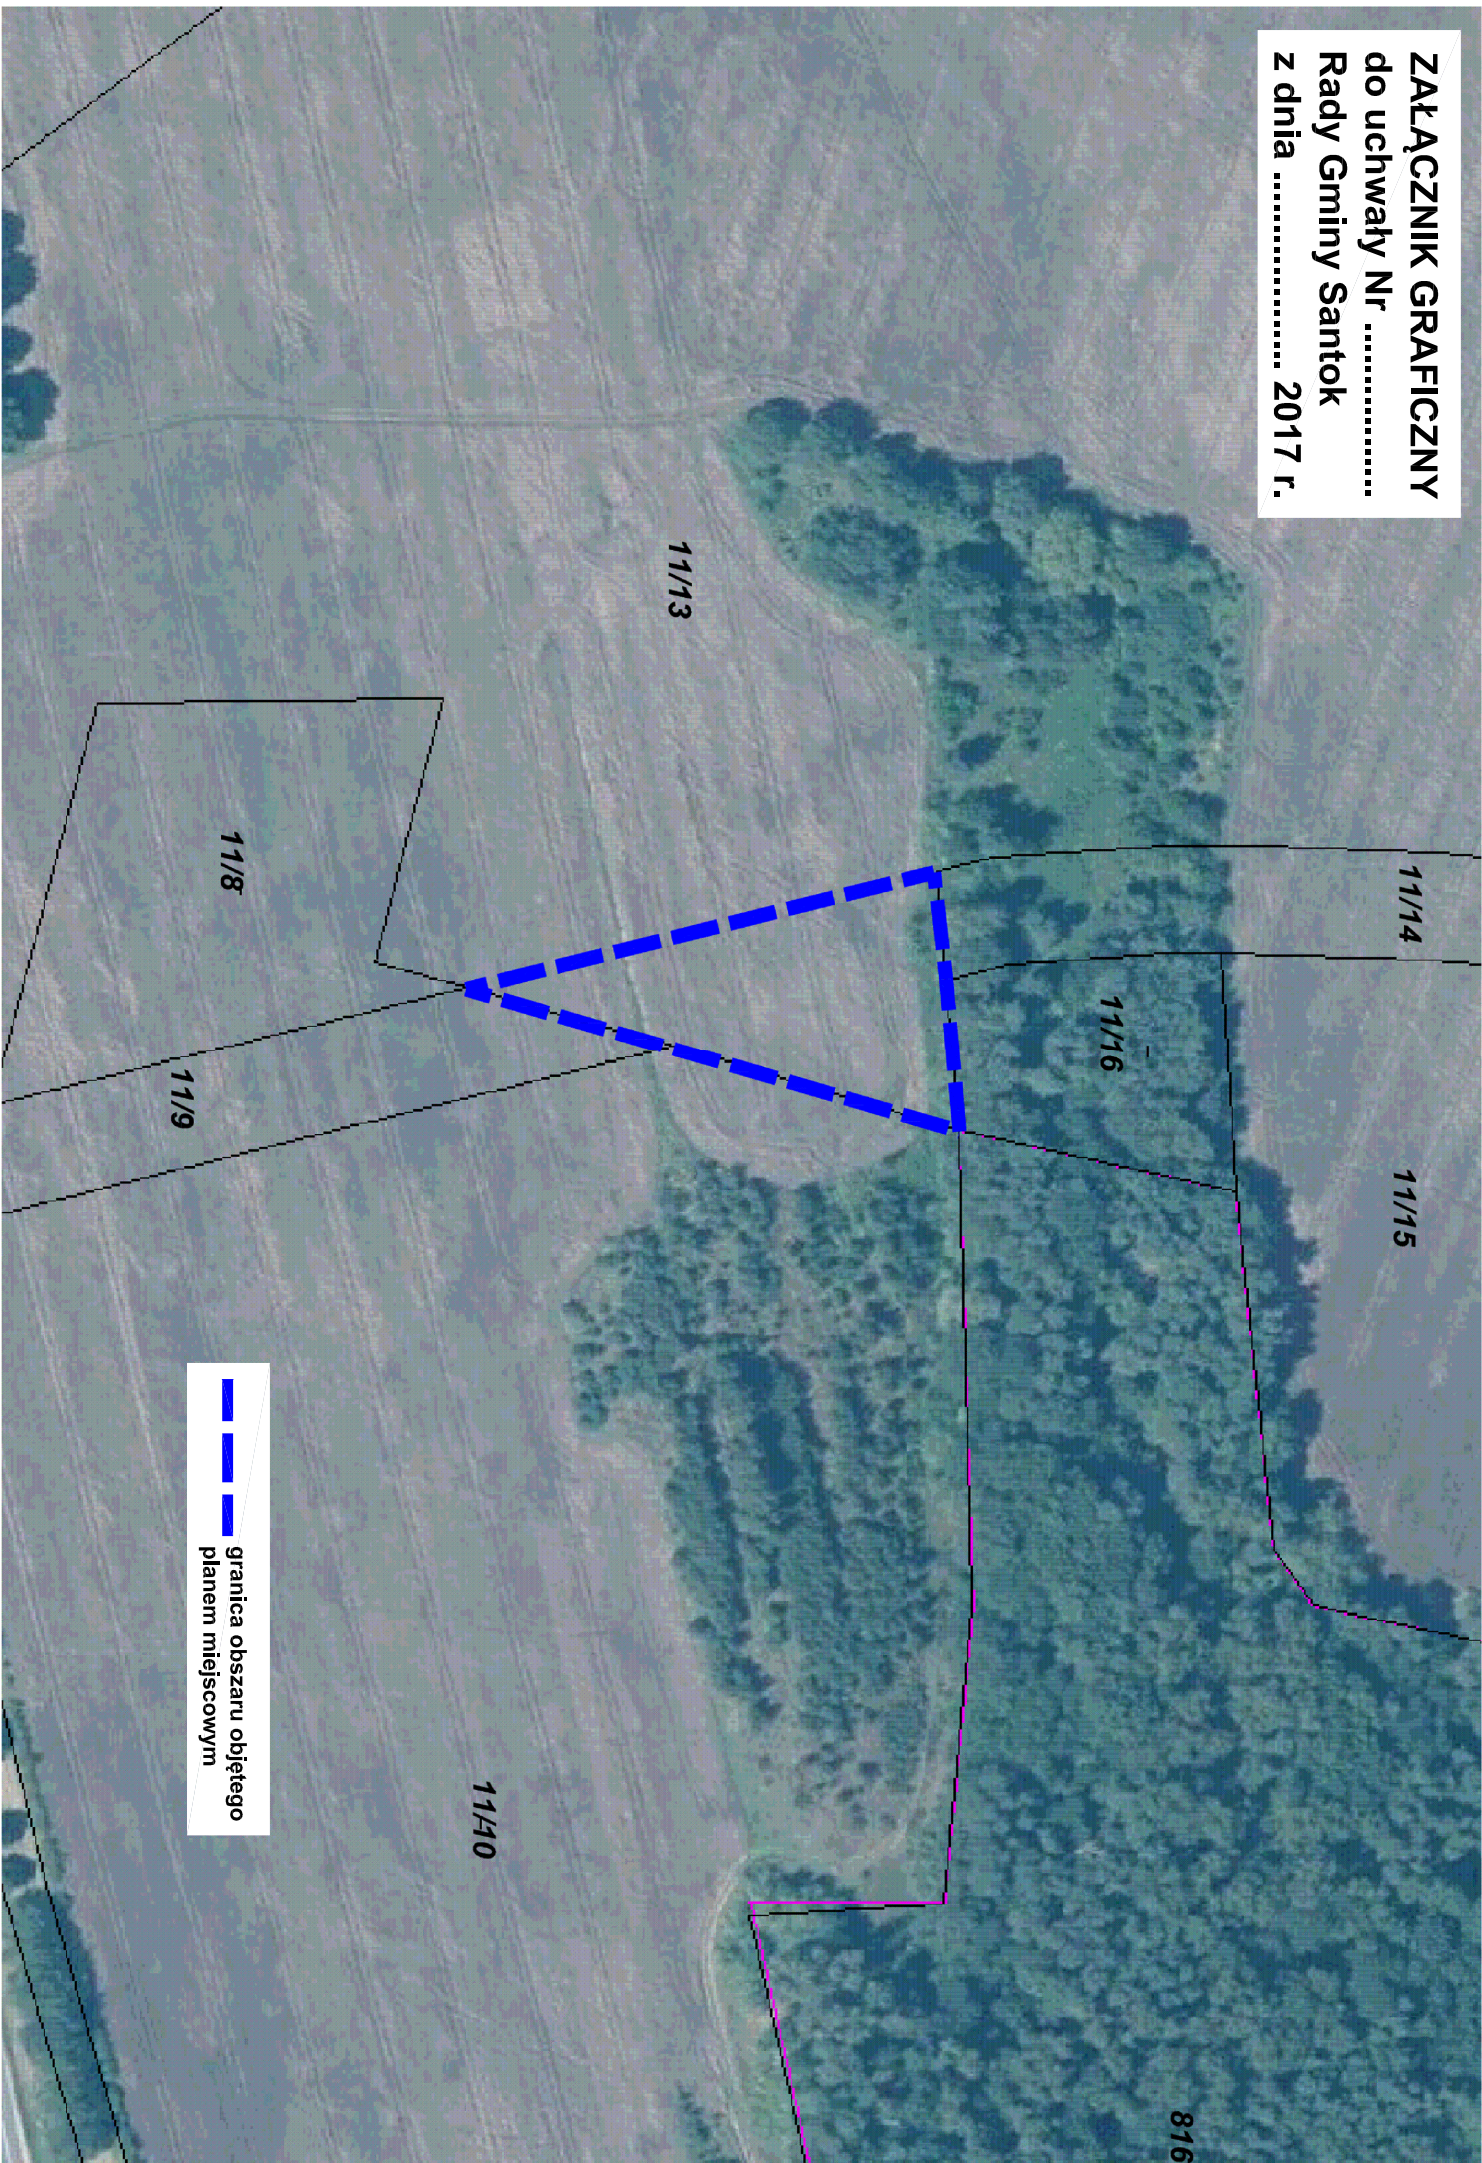

 granica obszaru objętego  
planem miejscowym